


Colonie de Grand-Val / Kolonie von Grand-Val

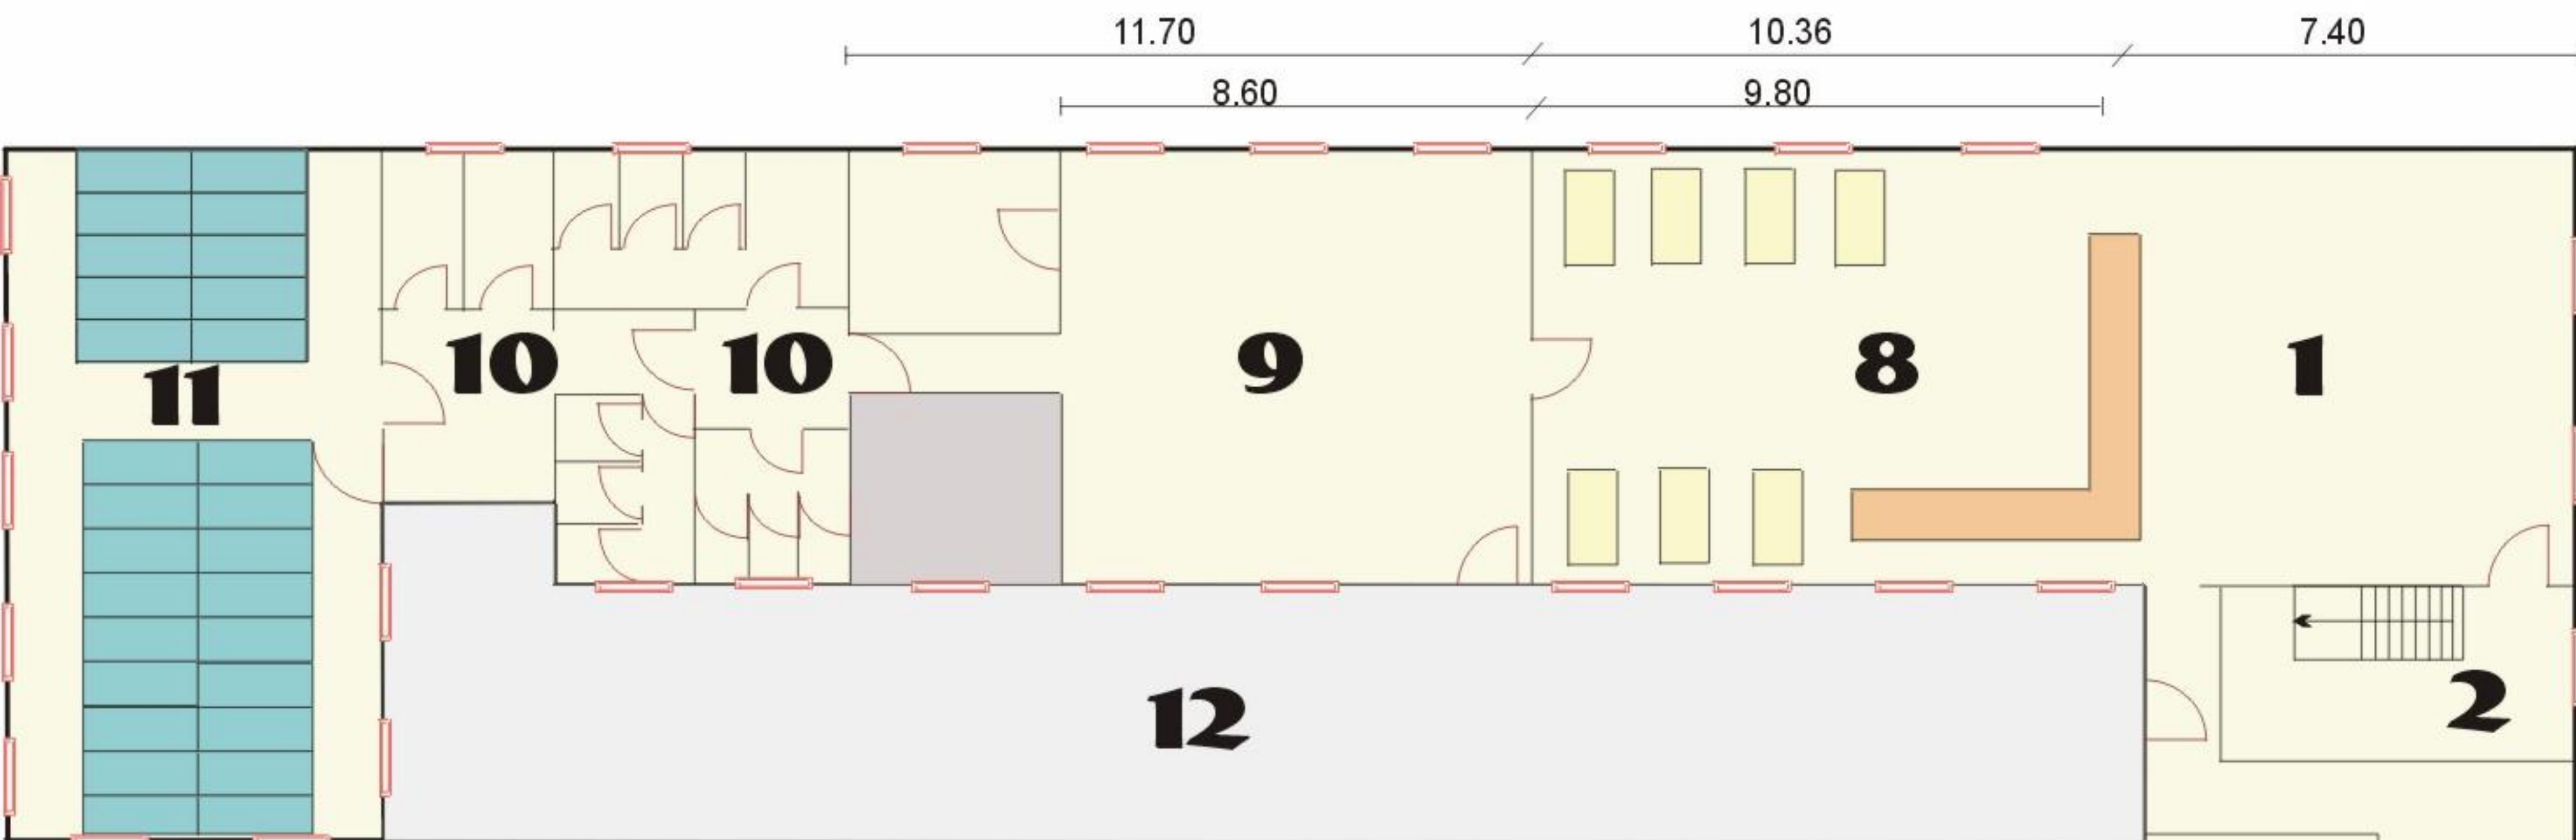

1. Cuisine / Küche

2. Garde-manger / Lebensmittelmagazin

3. Chambre 2 x 4 lits / Zimme 2 x 4 Betten

4. Chambre 2 x 4 lits / Zimmer 2 x 4 Betten

5. Bureau / Büro

6. Chambre 2 x 2 lits / Zimmer 2 x 2 Betten

7. Chambre 2 x 1 lit / Zimmer 2 x 1 Bett

8. Salle à manger / Speisesaal

9. Salle de théorie / Aufenthaltsraum

10. Toilettes - douches - salle d'eau / Badezimmer

11. Dortoir 4 x 5 lits / Massenlager
Dortoir 4 x 10 lits / Massenlager

12. Terrasse