Brunnen

Notausgang

Windfang

Betontreppe neu
Auftritte = 26.6cm
Steigungen = 18.7cm

Brandmeldezentrale

Türe R30

Essraum

Aufenthaltsraum

Aufenthaltsraum

Wandaufbau Trennwand:
Rigidurplatten 15mm
Stösse verleimt, geklammert
Holzkonstruktion 60/100mm mit
Wärmedämmung Mineralwolle 100mm
Rigidurplatten 15mm
Stösse verleimt, geklammert

Selbstversorgerküche

Türe T30

Korridor

Elektro Hauptverteilung

Wandaufbau Nasszellen:
Lattenrost 25/50 auf Bruchsteinmauerwerk
Holzkonstruktion 60/120mm
Wärmedämmung Mineralwolle 100mm
Spanplatte 16mm kunstharzbeleigt

WC / Du. Herren

WC Treff

Türe T30

Türe T30

Heizungsraum

Sodaluftentfeuchtung

Feuerlöschposten

WC / Du. Damen

Heizverteilung

Tablarschrank

Putzschrank

Boiler 1000l
Ø 875 / 1100mm
Kippmass 2040/mm

Frühstücksküche

Technikraum

Frühstücksraum

Öltank best.

Küche Treff

Büro Treff

Elektro UV

Schiebetür

Schiebetür

Aufenthaltsraum Treff

Bodenaufbau mit Bodenheizung:
Anhydritunterlagsboden 55mm
Oberfläche mit 2K gestrichen
PE - Folie
go PF Superdämmplatte 50mm
Feuchtigkeitsabdichtung EV 3
Betonbodenplatte 120mm, armiert
PE - Folie

Bodenaufbau Sanitärzone:
Schnellzement-Unterlagsboden 55mm
Oberfläche mit Steinöl behandelt
PE - Folie
go PF Superdämmplatte 50mm
Feuchtigkeitsabdichtung EV 3
Betonbodenplatte 120mm, armiert
PE - Folie

Wandaufbau Vorsatzschalen:
best. Aussenwand (Bruchsteinmauerwerk)
Lattenrost 50×80mm mit
Wärmedämmung Mineralwolle 60mm
Dampfsperre SD-Wert >130m
Inst. Lattung 25×50mm, genagelt
Rigidurplatte15mm
Stösse verleimt, geklammert

Wandaufbau Trennwände:
Rigidurplatte 15mm
Stösse verleimt, geklammert
Holzkonstruktion 60/100mm mit
Wärmedämmung Mineralwolle 60mm
Rigidurplatte 15mm
Stösse verleimt, geklammert

Türe T30

Eingang Treff

Vorraum

Bodenaufbau:
Bodenrost, roh
Ausgleichslattung

Betontreppe neu
Auftritte = 29cm
Steigungen = 18cm

Eingang Pfadi

Velos

Wandaufbau Trennwand:
Rigidurplatte 15mm
Stösse verleimt, geklammert
Ausgleichslattung 25x50mm
Holzkonstruktion bestehend
Ausgleichslattung 25x50mm
Rigidurplatte 15mm
Stösse verleimt, geklammert

Bodenaufbau:
Bodenrost, roh
Ausgleichslattung

Notausgang

Notausgang

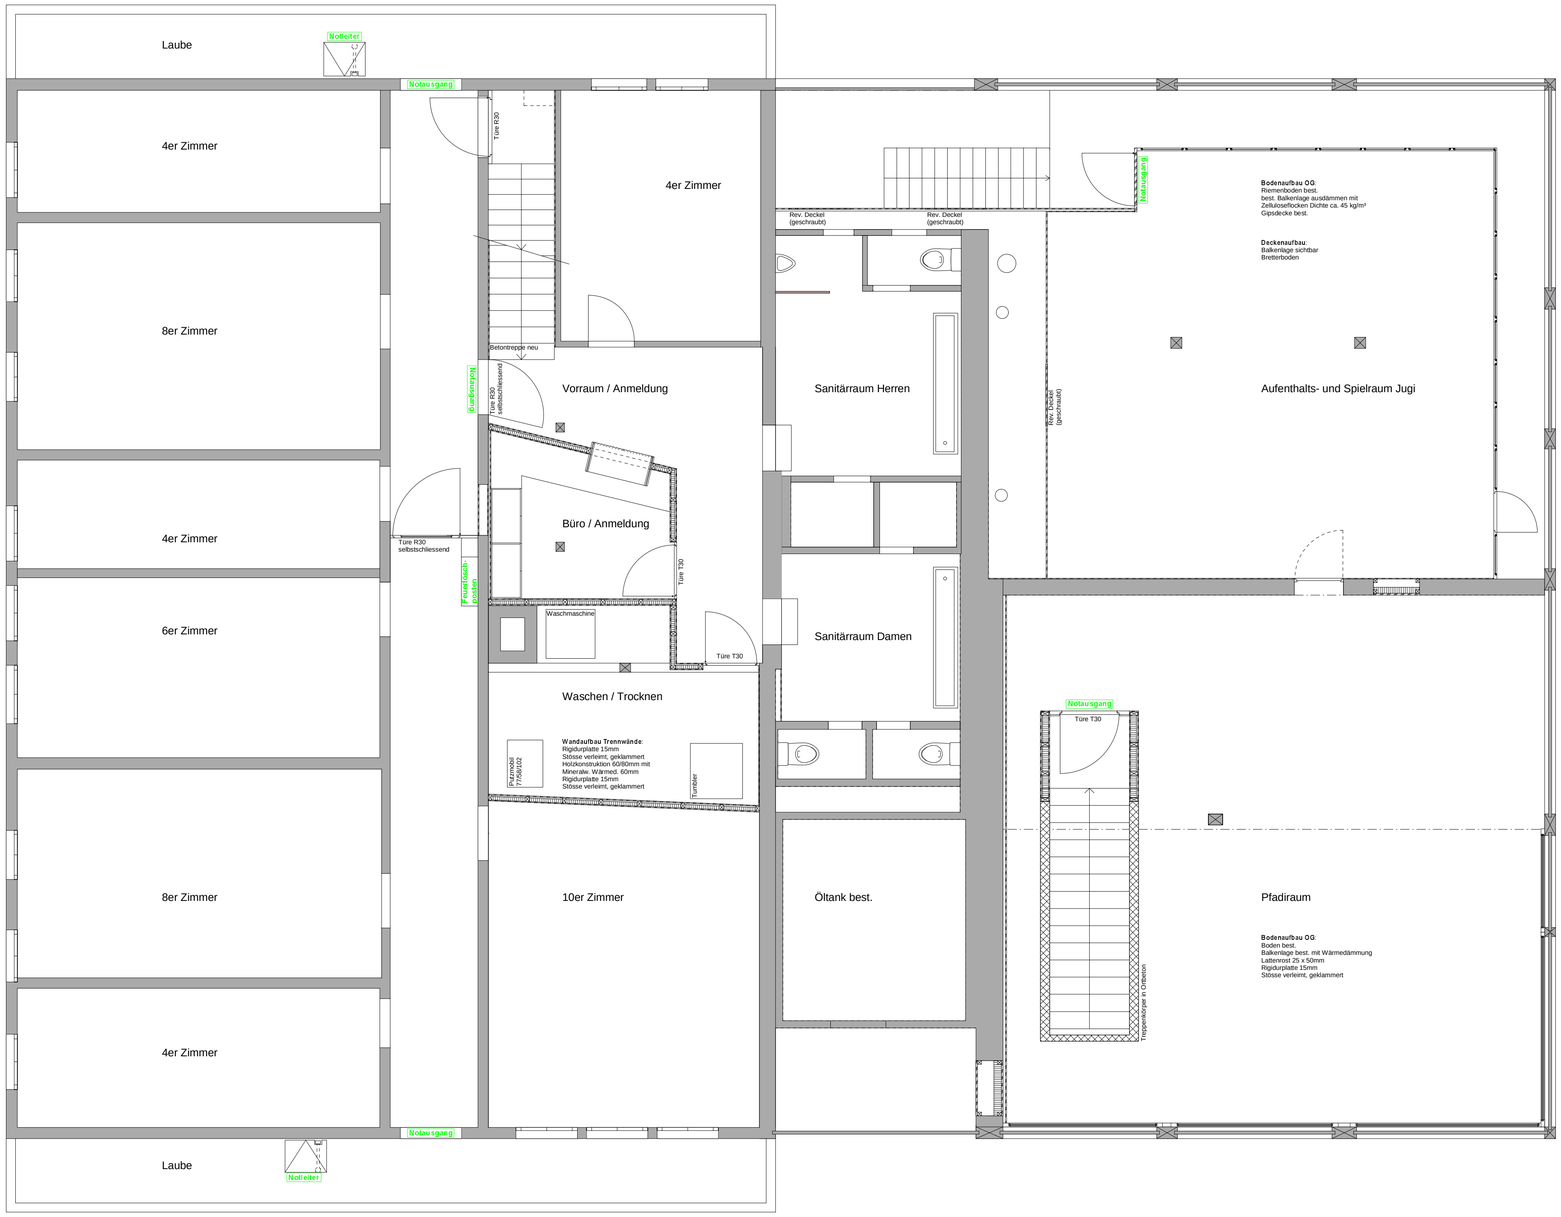

Laube
Notleiter
Notausgang
4er Zimmer
8er Zimmer
4er Zimmer
6er Zimmer
8er Zimmer
4er Zimmer
Laube
Notleiter
Notausgang
Türe R30
4er Zimmer
Betontreppe neu
Vorraum / Anmeldung
Türe R30 selbstschliessend
Büro / Anmeldung
Türe R30 selbstschliessend
Feuerlöschposten
Türe T30
Waschmaschine
Türe T30
Waschen / Trocknen
Wandaufbau Trennwände:
Rigidurplatte 15mm
Stösse verleimt, geklammert
Holzkonstruktion 60/80mm mit
Mineralw. Wärmed. 60mm
Rigidurplatte 15mm
Stösse verleimt, geklammert
Puzzmobil 77/58/102
Tumbler
10er Zimmer
Rev. Deckel (geschraubt)
Rev. Deckel (geschraubt)
Sanitärraum Herren
Sanitärraum Damen
Öltank best.
Notausgang
Bodenaufbau OG:
Riemenboden best.
best. Balkenlage ausdämmen mit
Zelluloseflocken Dichte ca. 45 kg/m³
Gipsdecke best.
Deckenaufbau:
Balkenlage sichtbar
Bretterboden
Rev. Deckel (geschraubt)
Aufenthalts- und Spielraum Jugi
Notausgang
Türe T30
Treppenkörper in Ortbeton
Pfadiraum
Bodenaufbau OG:
Boden best.
Balkenlage best. mit Wärmedämmung
Lattenrost 25 x 50mm
Rigidurplatte 15mm
Stösse verleimt, geklammert

N